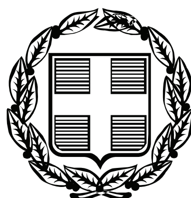


ΕΦΗΜΕΡΙΣ ΤΗΣ ΚΥΒΕΡΝΗΣΕΩΣ

ΤΗΣ ΕΛΛΗΝΙΚΗΣ ΔΗΜΟΚΡΑΤΙΑΣ

ΤΕΥΧΟΣ ΑΝΑΓΚΑΣΤΙΚΩΝ ΑΠΑΛΛΟΤΡΙΩΣΕΩΝ ΚΑΙ ΠΟΛΕΟΔΟΜΙΚΩΝ ΘΕΜΑΤΩΝ **Αρ. Φύλλου 89**

3 Μαρτίου 2009

ΠΕΡΙΕΧΟΜΕΝΑ

ΑΠΟΦΑΣΕΙΣ

ΑΠΟΦΑΣΕΙΣ

Αριθμ. 106 (1)

Χαρακτηρισμός ως διατηρητέων κτιρίων τριών κατοικιών στην περιοχή «Μυρσύνια» Σαμοθράκης (ένα κτίριο φερομένου ως ιδιοκτησίας Ιωάννη Αβραμίδη και δύο κτίρια φερομένων ως ιδιοκτησίας Δέσποινας Παπαθανασίου) και καθορισμός ειδικών όρων και περιορισμών δόμησης αυτών.

Ο ΥΠΟΥΡΓΟΣ ΜΑΚΕΔΟΝΙΑΣ - ΘΡΑΚΗΣ

Έχοντας υπόψη:

1. Τις διατάξεις:

● Του ν. 1577/1985 (ΦΕΚ 210Α΄) «Γενικός Οικοδομικός Κανονισμός» και ειδικότερα του άρθρου 4 αυτού, όπως το άρθρο αυτό τροποποιήθηκε με το ν. 1772/1988 (ΦΕΚ 69Α΄) και αντικαταστάθηκε με το άρθρο 3 του ν. 2831/2000 (ΦΕΚ 140Α΄) «Τροποποίηση των διατάξεων του ν. 1577/1985 «Γενικός Οικοδομικός Κανονισμός» και άλλες πολεοδομικές διατάξεις» και ειδικότερα της παρ. 5 αυτού.

● Του π.δ. 358/1986 (ΦΕΚ 158Α΄) «Καθορισμός αρμοδιοτήτων Υπουργείου Βόρειας Ελλάδας» και ειδικότερα του άρθρου 2 παρ. δ (αα), που αναφέρονται στο χαρακτηρισμό κτιρίων ως διατηρητέων ή οικισμών ή τμημάτων αυτών ως παραδοσιακών.

● Του π.δ. 167/2005 (ΦΕΚ 220Α΄) «Οργανισμός του Υπουργείου Μακεδονίας - Θράκης».

● Του π.δ. 63/21.4.2005 «Κωδικοποίηση της νομοθεσία για την Κυβέρνηση και τα Κυβερνητικά όργανα» (ΦΕΚ Α΄ 98/22.4.2005).

2. Την υπ' αριθμ. Υ.704/19.8.1988 (ΦΕΚ 575Β΄) απόφαση του Πρωθυπουργού, για τη μετονομασία του Υπουργείου Βόρειας Ελλάδας σε Υπουργείο Μακεδονίας-Θράκης.

3. Την υπ' αριθμ. 301/15.1.2007 (ΦΕΚ 80Β΄) κοινή υπουργική απόφαση «Συγκρότηση ενιαίου διοικητικού τομέα και σύσταση θέσης ειδικού γραμματέα στο Υπουργείο Μακεδονίας- Θράκης».

4. Την υπ' αριθμ. 4541/23.4.2008 γνωμοδότηση της Δ/νσης Παιδείας Πολιτισμού και Κοινωνικής Προστασίας του Υπουργείου Μακεδονίας - Θράκης υπέρ του χαρακτηρισμού του κτιρίου του θέματος.

5. Την από 31.10.2008 αιτιολογική έκθεση της Υπηρεσίας μας για τον χαρακτηρισμό ως διατηρητέων των κτιρίων του θέματος.

6. Το υπ' αριθμ. (ΥΜΑΘ 691/27.1.2009) Ι-5275/22.1.2009 έγγραφο της Δ/νσης Χωροταξίας και Πολεδομικών Εφαρμογών της Νομ/κής Αυτ/σης Ροδόπης-Έβρου.

7. Το υπ' αριθμ. ΥΜΑΘ 106/8.1.2009 έγγραφο των Ι. Αβραμίδη και Δ. Παπαθανασίου για το ότι συμφωνούν με την παραπάνω αιτιολογική έκθεση, αποφασίζουμε:

1. Χαρακτηρίζουμε ως διατηρητέα τρία κτίρια στην περιοχή «Μυρσύνια» Σαμοθράκης (ένα κτίριο φερομένου ως ιδιοκτησίας Ιωάννη Αβραμίδη και δύο κτίρια φερομένων ως ιδιοκτησίας Δέσποινας Παπαθανασίου), για τους παρακάτω λόγους:

α) Είναι παλιές αγροτικές κατοικίες κατασκευασμένες στα τέλη του 19ου αιώνα και στις αρχές του 20ου, απόλυτα εναρμονισμένες με το φυσικό τοπίο.

β) Πρόκειται για δείγματα της λαϊκής αρχιτεκτονικής και τυπολογίας των κατοικιών του νησιού της Σαμοθράκης, τόσο εξωτερικά, όσο και εσωτερικά.

Στην κατασκευή τους χρησιμοποιήθηκαν με παραδοσιακό τρόπο, η πέτρα και το ξύλο.

γ) Αποτελούν παραδείγματα των συνθηκών και των αναγκών διαβίωσης των κατοίκων στην περιοχή αυτή, οι οποίες εκφράζονται μέσα από τη λειτουργική καθαρότητα των χώρων, τον παραδοσιακό τρόπο και τη λιτότητα κατασκευής τους, στοιχεία που ανταποκρίνονται γενικότερα στην αρχιτεκτονική των σπιτιών της Σαμοθράκης.

δ) Μεταφέρουν στοιχεία κατοίκησης και δόμησης που έχουν τις ρίζες τους στα αρχαία χρόνια.

ε) Αποτελούν χαρακτηριστικά παραδείγματα της τοπικής αρχιτεκτονικής, η διατήρηση των οποίων θα ενισχύσει το κτιριακό παραδοσιακό απόθεμα στην παραδοσιακή χώρα.

Ειδικότερα,

2. Χαρακτηρίζεται ως διατηρητέο κτίριο το κτίσμα Α, αποτελούμενο από τρεις οικίες με τρεις εισόδους, φερομένου ως ιδιοκτησίας Ι. Αβραμίδη, όπως φαίνεται στο τοπογραφικό διάγραμμα σε κλ. 1:500, για τους παρακάτω λόγους:

α) Το κτίριο, απόλυτα ενταγμένο στο φυσικό περιβάλλον, αποτελεί παράδειγμα λιτής κατασκευής, με λειτουργικά, μορφολογικά και δομικά χαρακτηριστικά της τοπικής αρχιτεκτονικής.

β) Χρησιμοποιούνται παραδοσιακά υλικά, όπως η πέτρα και το ξύλο με ιδιαίτερη τέχνη, αισθητική και γνώση του τρόπου δόμησης, ενώ το είδος, το χρώμα και το μέγεθος της πέτρας, σπάνια συναντάται σε κτίρια του νησιού.

γ) Διαθέτει εσοχές παραδοσιακής αρχιτεκτονικής στους τοίχους για λειτουργικούς σκοπούς (όπως τζάκι, χώροι αποθήκευσης, κόγχες για τα πτηνά).

δ) Η οργάνωση των χώρων εξυπηρετεί τις βασικές ανάγκες αγροτικής διαβίωσης των κατοίκων (χώροι διαμονής, χώρος φύλαξης ζώων), σύμφωνα με τα παραδοσιακά πρότυπα της λαϊκής αρχιτεκτονικής.

ε) Αποτελεί ένα απομεινάρι κτιρίου που μπορεί να αποκατασταθεί στην αρχική του μορφή.

3. Χαρακτηρίζεται ως διατηρητέο κτίριο η κατοικία (κτίσμα Β), φερόμενη ως ιδιοκτησία Δ. Παπαθανασίου, όπως φαίνεται στο τοπογραφικό διάγραμμα σε κλ. 1:250, για τους παρακάτω λόγους:

α) Διαθέτει λειτουργικά, μορφολογικά και δομικά χαρακτηριστικά της τοπικής αρχιτεκτονικής, δημιουργώντας ένα αποτέλεσμα απόλυτα εναρμονισμένο με το φυσικό περιβάλλον.

β) Αξιοπρόσεκτος είναι ο κεντρικός ξύλινος στύλος, κυλινδρικής διατομής, στήριξης του πατώματος του ορόφου, στο ισόγειο, ως αρχέγονος τρόπος δόμησης που έχει τις ρίζες του στα αρχαία χρόνια.

γ) Διαθέτει εσοχές παραδοσιακής αρχιτεκτονικής στους τοίχους για λειτουργικούς σκοπούς (όπως τζάκι, και χώροι αποθήκευσης).

δ) Η οργάνωση των χώρων εξυπηρετεί τις βασικές ανάγκες αγροτικής διαβίωσης των κατοίκων (χώροι διαμονής, χώρος φύλαξης ζώων), σύμφωνα με τα παραδοσιακά πρότυπα της λαϊκής αρχιτεκτονικής.

ε) Τα εξωτερικά κουφώματα είναι ξύλινα, διατηρούνται τα μικρά ανοίγματα και η παραδοσιακή μορφή της στέγης με τα παλιά βυζαντινά κεραμίδια και την μικρή προεξοχή της από τους εξωτερικούς τοίχους από πέτρινες πλάκες.

στ) Η κατασκευή των πατωμάτων και της στέγης είναι ιδιαίτερα ενδιαφέρουσα, ως στοιχείο της λαϊκής αρχιτεκτονικής.

4. Χαρακτηρίζεται ως διατηρητέο κτίριο η κατοικία (κτίσμα Γ), φερόμενη ως ιδιοκτησία Δ. Παπαθανασίου, όπως φαίνεται στο τοπογραφικό διάγραμμα σε κλ. 1:500, για τους παρακάτω λόγους:

α) Διαθέτει λειτουργικά, μορφολογικά και δομικά χαρακτηριστικά της τοπικής αρχιτεκτονικής.

β) Αξιοπρόσεκτος είναι ο φούρνος, το μαγειρείο ανάμεσα στον φούρνο και την οικία και τα επίπεδα με τις ξερολιθιές του αύλειου χώρου που δημιουργούν μαζί με την οικία ένα ενιαίο διαμορφωμένο σύνολο, άρρηκτα δεμένο με το φυσικό τοπίο.

γ) Διαθέτει εσοχές παραδοσιακής αρχιτεκτονικής στους τοίχους για λειτουργικούς σκοπούς (όπως τζάκι, και χώροι αποθήκευσης).

δ) Η οργάνωση των χώρων εξυπηρετεί τις βασικές ανάγκες αγροτικής διαβίωσης των κατοίκων (χώροι διαμονής, χώρος φύλαξης ζώων), σύμφωνα με τα παραδοσιακά πρότυπα της λαϊκής αρχιτεκτονικής.

ε) Τα εξωτερικά κουφώματα είναι ξύλινα, διατηρούνται τα μικρά ανοίγματα και η παραδοσιακή μορφή της στέγης με τα παλιά βυζαντινά κεραμίδια και την μικρή προεξοχή της από τους εξωτερικούς τοίχους από πέτρινες πλάκες.

στ) Η κατασκευή των πατωμάτων και της στέγης είναι ιδιαίτερα ενδιαφέρουσα, ως στοιχείο της λαϊκής αρχιτεκτονικής.

5. Στα χαρακτηριζόμενα διατηρητέα κτίρια απαγορεύεται κάθε αφαίρεση, αλλοίωση ή καταστροφή των επί μέρους αρχιτεκτονικών ή διακοσμητικών στοιχείων τους και γενικά κάθε επέμβαση που θίγει τον αρχιτεκτονικό χαρακτήρα και αλλοιώνει τη μορφή τους.

6. Επιβάλλεται η προστασία και διατήρηση όλων των αυθεντικών εξωτερικών και εσωτερικών στοιχείων (αρχιτεκτονικά, διακοσμητικά, τζάκια, εσοχές, ξύλινα πατώματα, ο κυλινδρικής διατομής ξύλινος στύλος στην οικία Β, ο φούρνος και οι ξερολιθιές στην οικία Γ κ.λ.π.).

7. Επιβάλλεται η αποκατάσταση του κτιρίου φερομένου ως ιδιοκτησίας Ι. Αβραμίδη, σύμφωνα με τα μορφολογικά και κατασκευαστικά πρότυπα της εποχής εκείνης και η ανακατασκευή τμημάτων που έχουν μερικώς ή ολικώς αποξηλωθεί, στην αρχική τους μορφή, ύστερα από μελέτη αποτύπωσης, θεωρημένης από την Πολεοδομία, και φωτογραφικής και κάθε άλλης δυνατής τεκμηρίωσης της αρχικής κατάστασης, κατόπιν μελέτης, η οποία μετά από γνωμοδότηση της ΕΠΑΕ θα εγκριθεί από το ΥΜΑΘ.

8. Επιτρέπεται η επισκευή, ο εκσυγχρονισμός των εγκαταστάσεων, η στατική ενίσχυση, η εσωτερική επέμβαση στη διαρρύθμιση των κτιρίων για λόγους στατικούς και λειτουργικούς, χωρίς αλλοίωση του αρχιτεκτονικού και μορφολογικού τους χαρακτήρα και των βασικών αρχών της σύνθεσής τους.

9. Απαγορεύεται η τοποθέτηση φωτεινών ή μη επιγραφών και διαφημίσεων σε οποιαδήποτε θέση των διατηρητέων κτιρίων, πλην των αναγκών, περιορισμένων διαστάσεων επιγραφών, στην ελληνική γλώσσα, που υποδηλώνουν τη χρήση τους.

10. Για κάθε επέμβαση στο εσωτερικό ή στο εξωτερικό των διατηρητέων κτιρίων, για κάθε τοποθέτηση μικροεπιγραφών, απαιτείται ο έλεγχος της μελέτης από την Επιτροπή Αρχιτεκτονικού και Πολεοδομικού

Ελέγχου (ΕΠΑΕ) και η έγκριση αυτής από τη αρμόδια Δ/νση Περιβάλλοντος και Υποδομών του Υπουργείου Μακεδονίας - Θράκης.

11. Κάλυψη δαπάνης: Από τις διατάξεις αυτής της απόφασης δεν προκαλείται δαπάνη σε βάρος του κρατικού προϋπολογισμού ή του προϋπολογισμού του οικείου Ο.Τ.Α.

12. Κατά της αποφάσεως αυτής μπορεί να ασκηθεί το ένδικο μέσο της αιτήσεως ακυρώσεως ενώπιον του Συμβουλίου της Επικρατείας, σύμφωνα με τις διατάξεις του άρθρου 46 του π.δ. 18/1989 «Κωδικοποίηση Διατάξεων Νόμων για το Συμβούλιο της Επικρατείας».


13. Η ισχύς της απόφασης αυτής αρχίζει από τη δημοσίευσή της στην Εφημερίδα της Κυβερνήσεως.

Η απόφαση αυτή να δημοσιευθεί στην Εφημερίδα της Κυβερνήσεως.


Θεσσαλονίκη, 13 Φεβρουαρίου 2009

Ο ΥΠΟΥΡΓΟΣ

ΣΤΑΥΡΟΣ ΚΑΛΑΦΑΤΗΣ

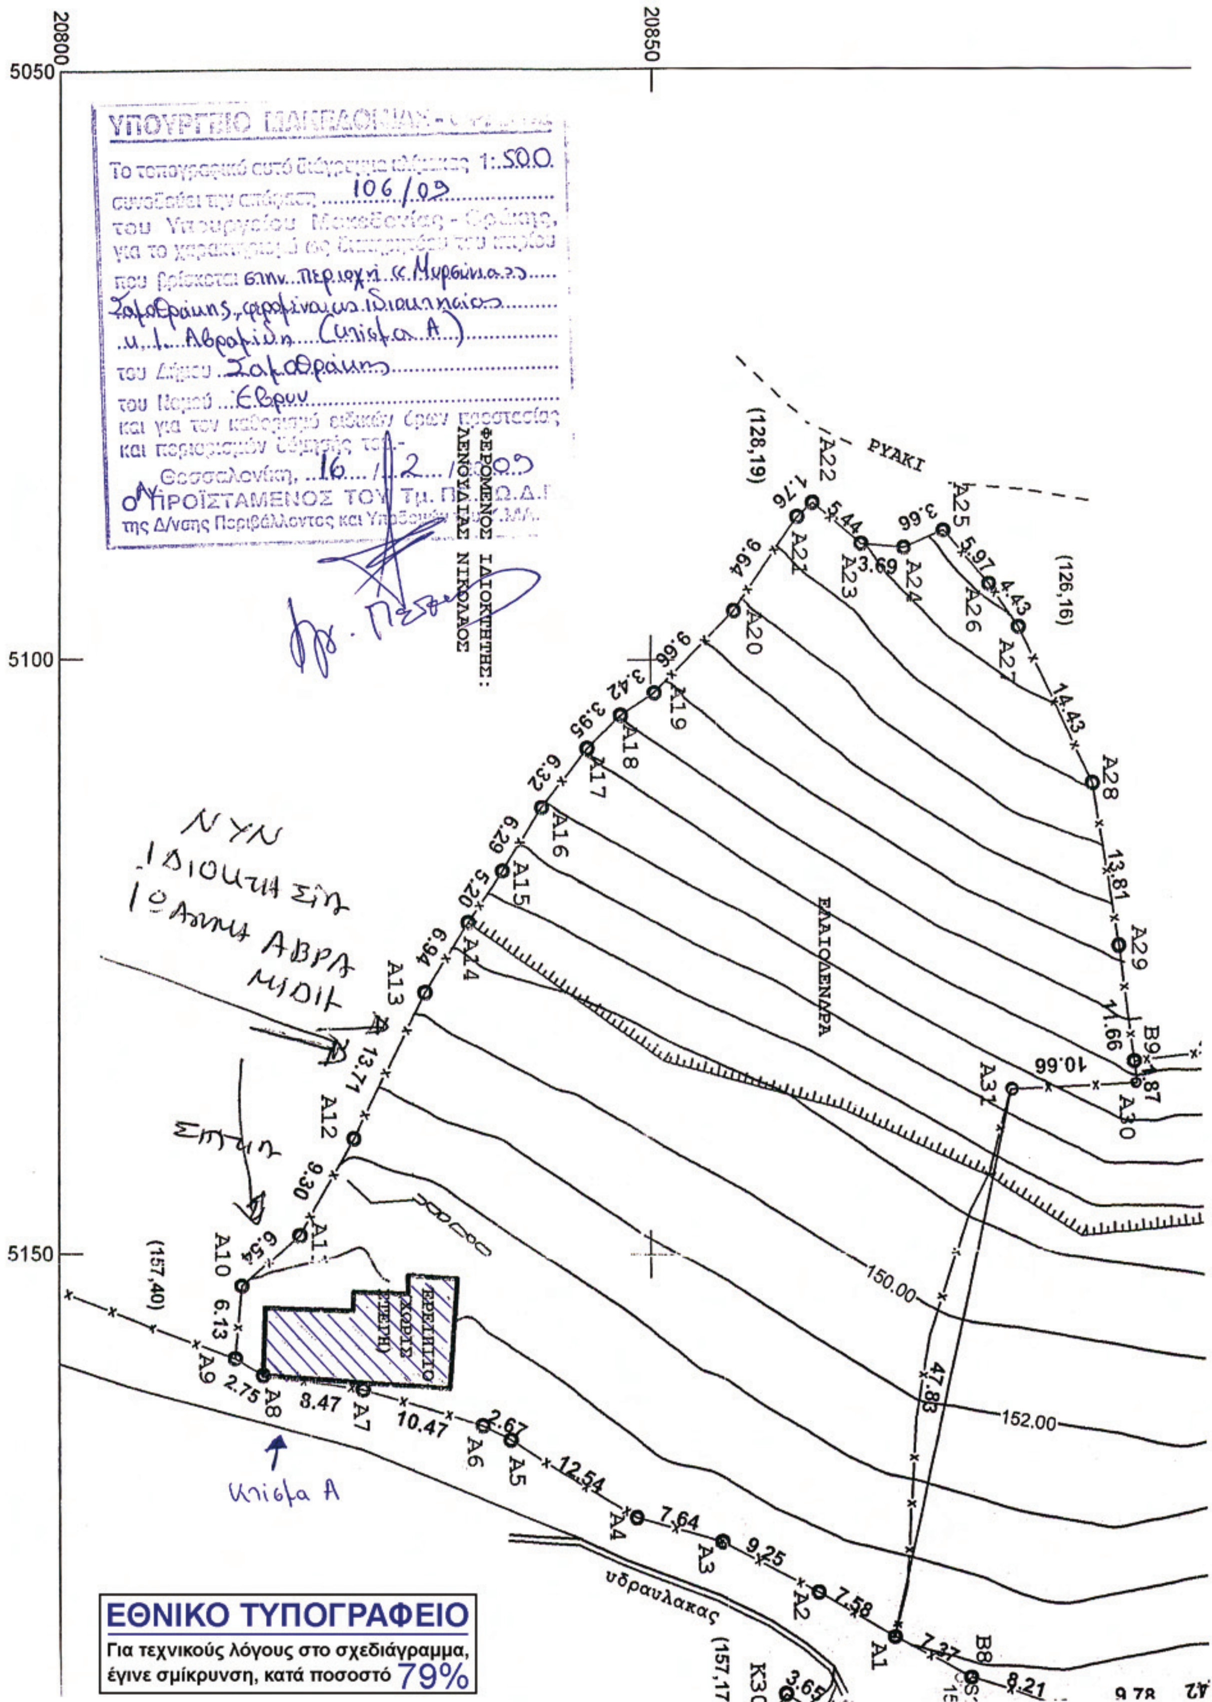

ΕΘΝΙΚΟ ΤΥΠΟΓΡΑΦΕΙΟ
Για τεχνικούς λόγους στο σχεδιάγραμμα, έγινε σμίκρυνση, κατά ποσοστό 79%

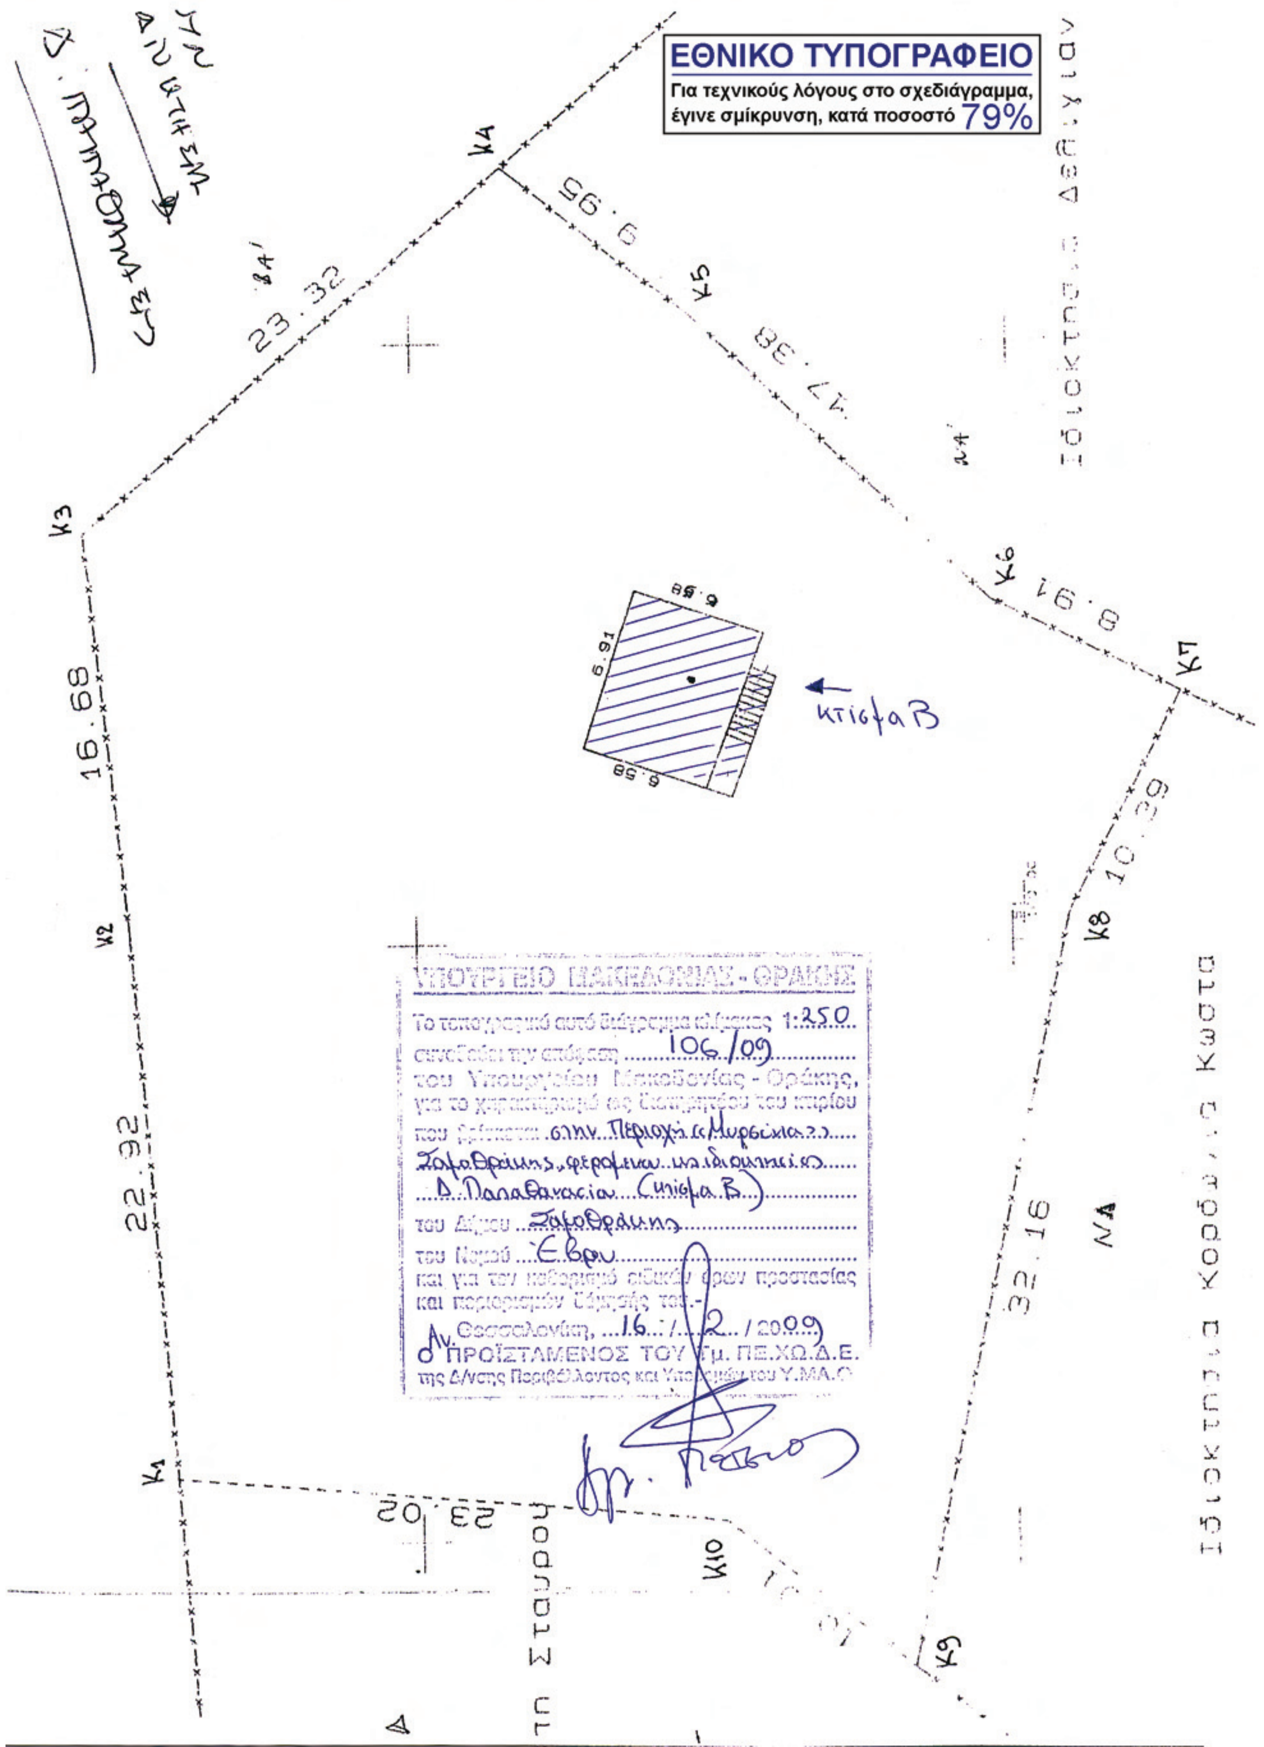
ΕΘΝΙΚΟ ΤΥΠΟΓΡΑΦΕΙΟ
Για τεχνικούς λόγους στο σχεδιάγραμμα, έγινε σμίκρυνση, κατά ποσοστό 79%
ΥΠΟΥΡΓΕΙΟ ΜΑΚΕΔΟΝΙΑΣ - ΘΡΑΚΗΣ
Το τοπογραφικό αυτό διάγραμμα κλίμακας 1:250
συνοδεύει την απόφαση 106/09
του Υπουργείου Μακεδονίας - Θράκης,
για το χαρακτηρισμό ως διατηρητέου του κτιρίου
που βρίσκεται στην Περιοχή «Μυρσίνια» Σαμοθράκης, φερόμενο ιδιοκτησίας Δ. Παπαθανασίου (κτίσμα Β)
του Δήμου Σαμοθράκης
του Νομού Έβρου
και για τον καθορισμό ειδικών όρων προστασίας και περιορισμών δόμησής του.-
Θεσσαλονίκη, 16/2/2009
Ο ΠΡΟΪΣΤΑΜΕΝΟΣ ΤΟΥ Τμ. ΠΕ.ΧΩ.Δ.Ε.
της Δ/νσης Περιβάλλοντος και Χωροταξίας του Υ.ΜΑ.Θ.
κτίσμα Β
Κ1
Κ2
Κ3
Κ4
Κ5
Κ6
Κ7
Κ8
Κ9
Κ10
16.68
22.92
23.32
9.95
47.38
16.8
10.29
32.16
23.05
6.58
6.91

T1
100.000

Το τοπογραφικό αυτό διάγραμμα κλίμακας 1:500 ... 106/09

Θεσσαλονίκη, 16 / ... / 2009

Ο ΠΡΟΪΣΤΑΜΕΝΟΣ

A1 5.85 11.77 A2 A18 11.72 11.25 A3 A17 9.23 11.79 A4 A16 9.95 11.61 A5 8.10 A6 11.93 A15 16.91 A7 A14 15.75 A8 7.12 A9 23.98 14.58 A10 A13 22.32 A12 19.18 A11 6.90

ΒΙΤΣΑΣ ΔΗΜΗΤΡΙΟΣ

ΚΑΠΕΛΑΣ ΝΙΚΟΛΑΟΣ

ΚΩΝ/ΝΟΣ

ΠΑΠΑΝΙΚΟΛΑΟΥ ΒΑΣΙΛΕΙΟΣ

ξερολιθια

S2
107.430

ξερολιθια

φουρνος

2K

6.67

4.70

ξερολιθια

Κτίσμα Γ

ΝΥΝ ΙΔΙΟΚΤΗΣΙΑ

Δ. ΠΑΠΑΘΑΝΑΣΙΟΥ

S1
100.000

ΕΘΝΙΚΟ ΤΥΠΟΓΡΑΦΕΙΟ

Για τεχνικούς λόγους στο σχεδιάγραμμα, έγινε σμίκρυνση, κατά ποσοστό 79%

Αριθμ. 4719/06

Χαρακτηρισμός χώρου αθλητικών εγκαταστάσεων, αναψυχής και πρασίνου στο Δ. Δ. Μυρίνης του Δήμου Κάμπου Ν. Καρδίτσας.

Ο ΝΟΜΑΡΧΗΣ ΚΑΡΔΙΤΣΑΣ

Έχοντας υπόψη:

1) Τις διατάξεις του ν.δ/τος της 17.7.1923 (ΦΕΚ 228/Α΄) «περί σχεδίων πόλεων κ.λ.π.», όπως μεταγενέστερα τροποποιήθηκε και συμπληρώθηκε και δη τα άρθρα 3 και 70 αυτού.

2) Τις διατάξεις του άρθρου 8 του ν. 3200/1955 (ΦΕΚ 97/Α΄).

3) Τις διατάξεις του άρθρου 10 του ν. 3044/2002 (ΦΕΚ 197/Α΄) σύμφωνα με το οποίο τροποποιήθηκε το άρθρο 29 του ν. 2831/2000 (ΦΕΚ 140/Α΄).

4) Τις διατάξεις του ν. 2218/1994 (ΦΕΚ 90/Α΄) «περί ιδρύσεως Νομαρχιακής Αυτοδιοικήσεως κ.λ.π.», όπως μεταγενέστερα τροποποιήθηκε, συμπληρώθηκε και σήμερα ισχύει.

5) Την υπ’ αριθμ. 4024/9.7.1986 (ΦΕΚ 990/Δ΄/16.10.1986) απόφαση Νομάρχου Ν. Καρδίτσας, με την οποία οριοθετήθηκε οικισμός της Μυρίνης του Δήμου Κάμπου Ν. Καρδίτσας.

6) Την υπ’ αριθμ. 15/2006 απόφαση του Δημοτικού Συμβουλίου του Δήμου Κάμπου, με την οποία γνωμοδοτεί για τον χαρακτηρισμό χώρου, ως χώρο αθλητικών εγκαταστάσεων, αναψυχής και πρασίνου, εντός των ορίων του οικισμού της Μυρίνης.

7) Την υπ’ αριθμ. 1353/4.9.2006 εισήγηση της Δ/νσεως Πολεοδομίας προς το ΣΧΟΠ Ν.Α. Καρδίτσας.

8) Την υπ’ αριθμ. 52/2006 ομόφωνη γνωμοδότηση του ΣΧΟΠ Ν.Α. Καρδίτσας.

9) Το γεγονός ότι με την απόφαση αυτή δεν προκαλείται δαπάνη εις βάρος του κρατικού προϋπολογισμού.

Επειδή:

Ο οικισμός της Μυρίνης στερείται χώρου αθλητικών εγκαταστάσεων, ο δε προτεινόμενος χώρος κρίνεται κατάλληλος και δεν επηρεάζει το φυσικό περιβάλλον, θα διαμορφωθεί δε εις τρόπον ώστε να αποδοθεί σαν αθλητικός χώρος και χώρος αναψυχής και πρασίνου, αποφασίζουμε:

Χαρακτηρίζουμε τον χώρο, όπως αυτός φαίνεται στο τοπογραφικό διάγραμμα, που έχει συντάξει ο Δήμος Κάμπου, το οποίο συνοδεύει την παρούσα και ο οποίος ευρίσκεται εντός των ορίων του οικισμού της Μυρίνης, ως χώρο αθλητικών εγκαταστάσεων, αναψυχής και πρασίνου.

Η ισχύς της απόφασης αυτής αρχίζει από την ημέρα δημοσίευσής της στην Εφημερίδα της Κυβερνήσεως.

Η απόφαση αυτή, με το τοπογραφικό διάγραμμα που τη συνοδεύει, να δημοσιευθεί στην Εφημερίδα της Κυβερνήσεως.

Καρδίτσα, 11 Φεβρουαρίου 2009

Ο Νομάρχης

ΦΩΤΙΟΣ ΑΛΕΞΑΚΟΣ

Ο.Τ. 5

Ο.Τ. 6

Ο.Τ. 12

Ο.Τ. 13

ΔΗΜΟΤΙΚΗ ΟΔΟΣ

ΠΑΙΔΙΚΗ ΧΑΡΑ

ΙΔΙΟΚΤΗΣΙΑ ΝΤΕΜΙΡΗ ΑΡΙΣΤΕΙΔΗ

Γήπεδο βόλεϋ

Γήπεδο μπάσκετ

ΙΔΙΟΚΤΗΣΙΑ ΧΑΣΙΩΤΗ ΚΩΝ/ΝΟΥ

63β

ΧΑΡΑΚΤΗΡΙΣΜΟΣ ΧΩΡΟΥ ΑΘΛΗΤΙΚΩΝ ΕΓΚΑΤΑΣΤΑΣΕΩΝ ΑΝΑΨΥΧΗΣ ΚΑΙ ΠΡΑΣΙΝΟΥ

63α

Μίνι γήπεδο ποδοσφαίρου 5Χ5

ΙΔΙΟΚΤΗΣΙΑ ΝΤΑΛΑ ΘΩΜΑ

Λ 113

63

ΕΘΝΙΚΟ ΤΥΠΟΓΡΑΦΕΙΟ
Για τεχνικούς λόγους στο σχεδιάγραμμα, έγινε σμίκρυνση, κατά ποσοστό 39%

ΥΠΟΜΝΗΜΑ

- x—x Συρματόπλεγμα
- Χαρακτηρισμός χώρου αθλητικών εγκαταστάσεων αναψυχής και πρασίνου
- Σχέδιο Ρυμοτομίας του Εθν. χωριού Μύρους
- Μανδρότοιχος

ΜΥΡΙΝΗ

ΑΠΟΣΠΑΣΜΑ ΟΡΙΟΘΕΤΗΣΗΣ ΟΙΚΙΣΜΟΥ (ΓΥΣ 1:5000)

ΕΜΒΑΔΟ ΧΩΡΩΝ ΑΘΛΗΤΙΚΩΝ ΕΓΚΑΤΑΣΤΑΣΕΩΝ ΑΝΑΨΥΧΗΣ ΚΑΙ ΠΡΑΣΙΝΟΥ (Ε-Ζ-Η-Θ-Ι-Λ-Μ-Ν-Ε) = 4991,57 τ.μ

63β (ΠΗΖΡΠ) = 2.024,95 τ.μ. , 63α (ΟΠΗΖΕΞΟ) = 7.267,08 τ.μ.

ΟΡΟΙ ΔΟΜΗΣΗΣ

Εντός οριοθετημένου οικισμού Δ.Δ Μυρίνης ισχύουν οι γενικοί όροι δόμησης που προβλέπονται από το Π.Δ. ΦΕΚ 181 Δ/3-5-85 .

Αρτιότητα Ε = 300 τ.μ

Κατά παρέκκλιση εντός των ορίων του οικισμού θεωρούνται άρτια τα οικόπεδα με όποιο εμβαδόν είχαν στις 3-5-85 ημέρα δημοσίευσης του από 24-4-85 Π.Δ/τος.

ΕΛΛΗΝΙΚΗ ΔΗΜΟΚΡΑΤΙΑ
ΠΕΡΙΦΕΡΕΙΑ ΘΕΣΣΑΛΙΑΣ - Δ/ΝΣΗ ΠΕΡ/ΝΤΟΣ & ΧΩΡ/ΞΙΑΣ
ΝΟΜΑΡΧΙΑΚΗ ΑΥΤΟΔΙΟΙΚΗΣΗ ΚΑΡΔΙΤΣΑΣ
ΔΗΜΟΣ ΚΑΜΠΟΥ

ΤΟ ΠΑΡΟΝ ΣΥΝΟΔΕΥΕΙ ΤΗΝ ΥΠ. ΑΡΙΘΜ. ... ΑΠΟΦΑΣΗ ΝΟΜΑΡΧΟΥ ΚΑΡΔΙΤΣΑΣ

ΤΟΠΙΚΟ ΡΥΜΟΤΟΠΙΚΟ ΑΘΛΗΤΙΚΟΥ ΠΑΡΚΟΥ
ΣΤΟ ΔΗΜΟΤΙΚΟ ΔΙΑΜΕΡΙΣΜΑ ΜΥΡΙΝΗΣ

ΤΟΠΟΓΡΑΦΙΚΟ ΔΙΑΓΡΑΜΜΑ			ΚΛΙΜΑΚΑ :1/500 ΑΡΙΘΜΟΣ ΣΧΕΔΙΟΥ 1	
ΑΝΑΔΟΧΟΣ ΜΕΛΕΤΗΣ		ΟΝΟΜΑ	ΗΜΕΡ/ΝΙΑ	ΥΠΟΓΡΑΦΗ
ΚΩΝΣΤΑΝΤΙΝΟΣ ΚΛΟΚΟΤΑΡΑΣ	ΟΜΑΔΑ ΜΕΛΕΤΗΣ	ΚΩΝ/ΝΟΣ ΚΛΟΚΟΤΑΡΑΣ ΔΑΥΙΔ ΝΑΧΜΙΑΣ		
	Ο Εκπρόσωπος των Συμπραττόντων Γραφείων Μελετών	ΚΩΝ/ΝΟΣ ΚΛΟΚΟΤΑΡΑΣ		
Τ.Υ.Δ.Κ ΔΗΜΟΣ ΚΑΜΠΟΥ	Ελέγχθηκε Ο Επιβλέπων			
	Θεωρήθηκε Ο ΠΡΟΙΣΤΑΜΕΝΟΣ	ΠΑΝΑΓΙΩΤΗΣ ΣΤΕΡΓΙΟΥΛΗΣ		
	Εγκριτική Απόφαση			

ΚΩΝ/ΝΟΣ Π. ΚΛΟΚΟΤΑΡΑΣ
ΑΓΡΟΝΟΜΟΣ & ΤΟΠΟΓΡΑΦΟΣ ΜΗΧΑΝΙΚΟΣ Α.Π.Θ.
ΜΕΛΟΣ Τ.Ε.Ε.
Μ. ΑΛΕΞΑΝΔΡΟΥ 24 - ΚΑΡΔΙΤΣΑ
ΔΟΥ: ΚΑΡΔΙΤΣΑΣ

ΑΛΕΞΑΝΔΡΟΣ ...

